


TIMBERHAUS GMBH  
Norbert Alfons  
Hinterbergstraße 47  
CH- 6312 Steinhausen

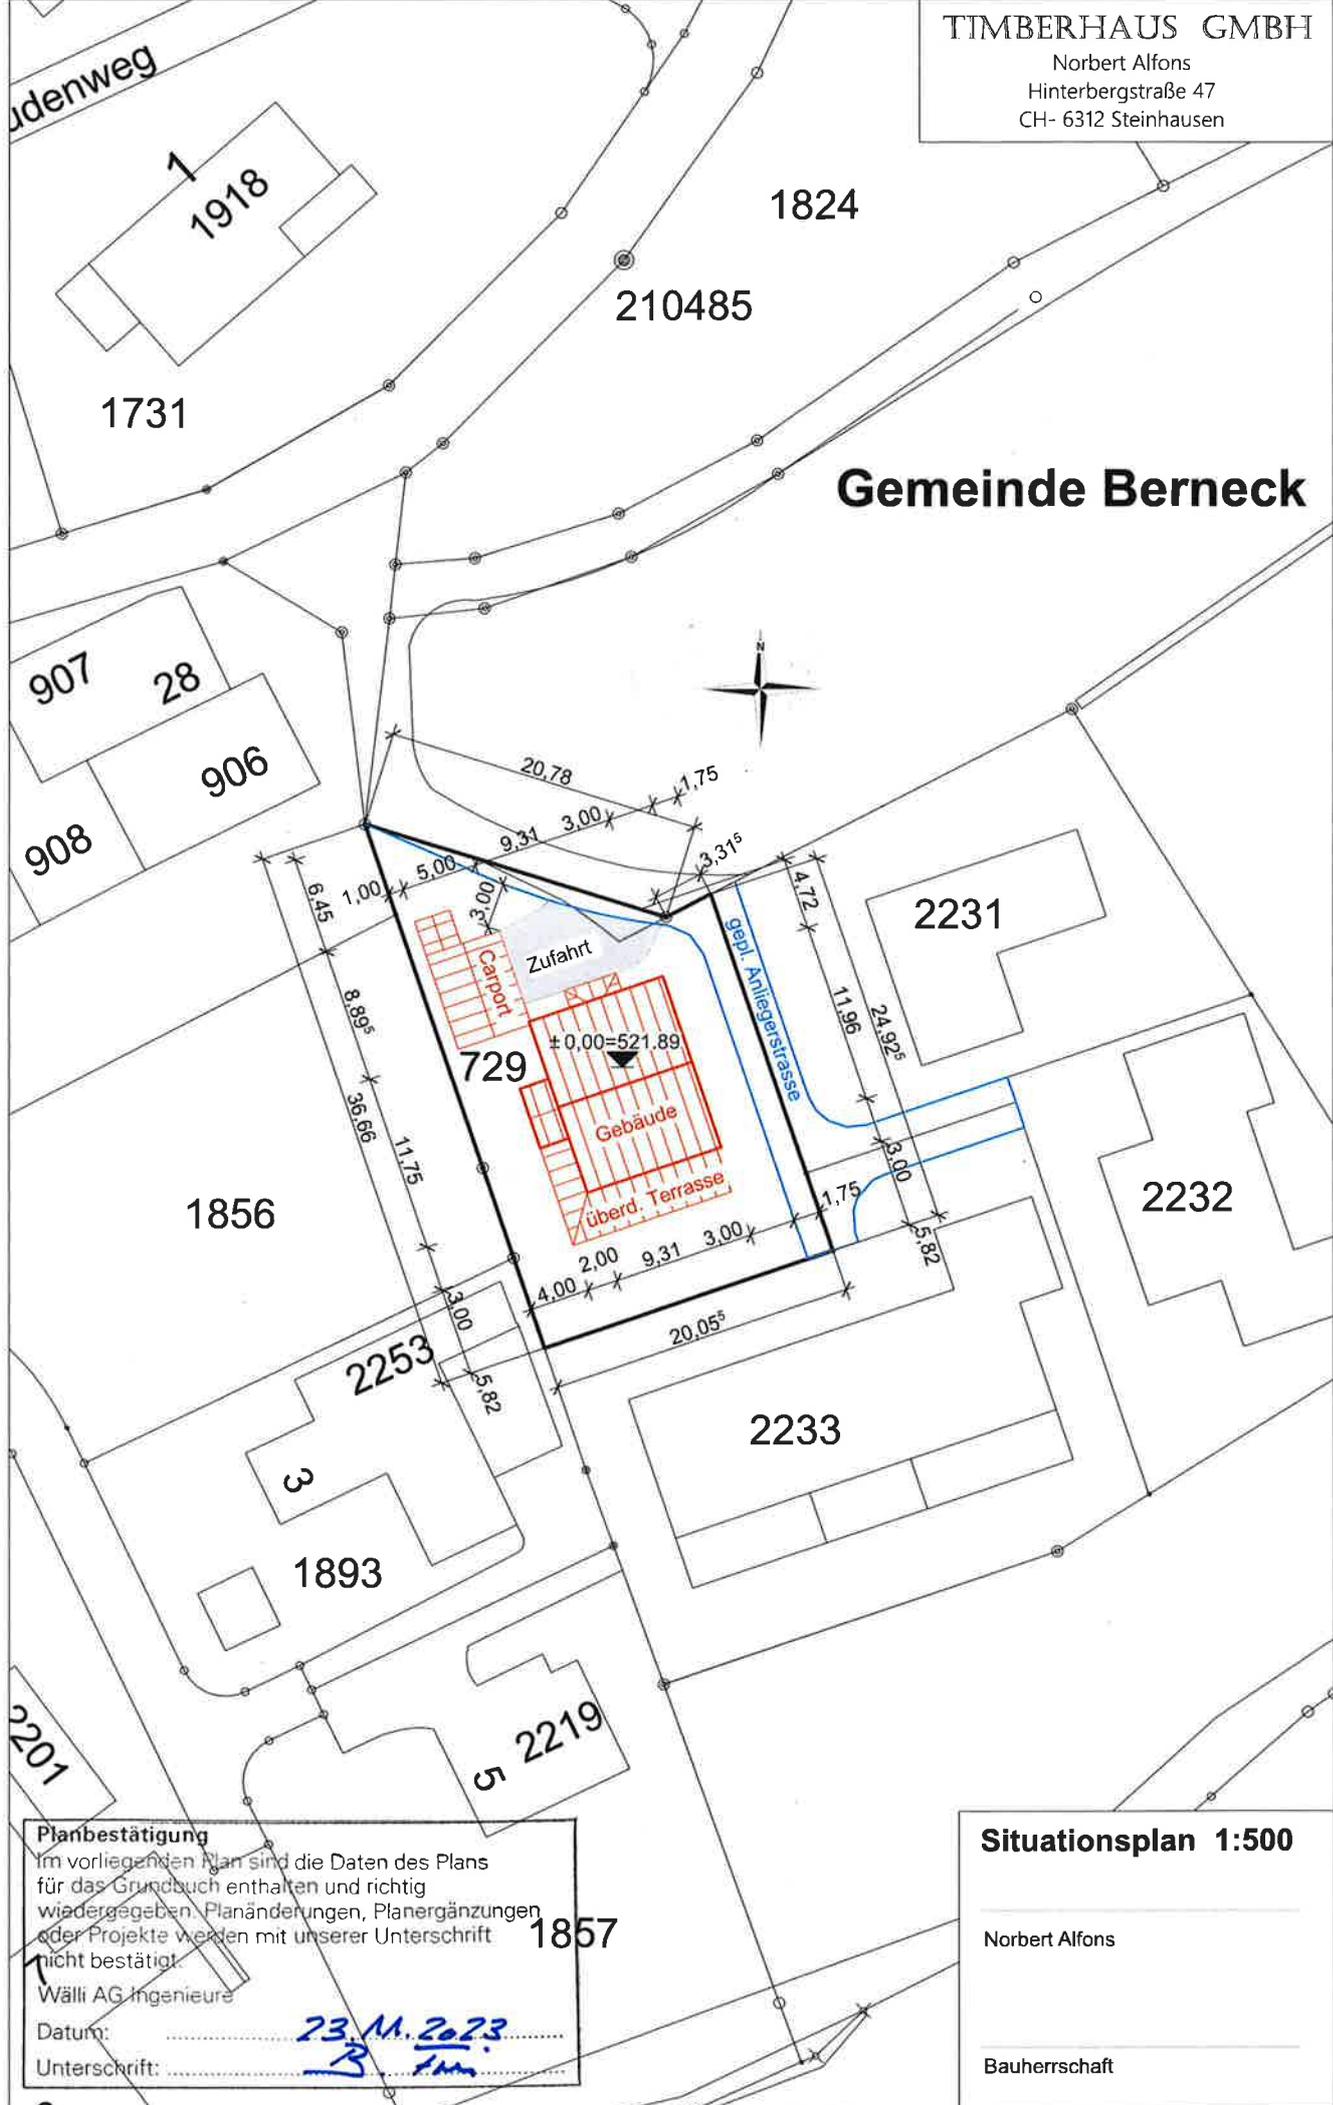

Copyright Timberhaus GmbH

**Planbestätigung**  
Im vorliegenden Plan sind die Daten des Plans für das Grundbuch enthalten und richtig wiedergegeben. Planänderungen, Planergänzungen oder Projekte werden mit unserer Unterschrift nicht bestätigt.  
Wälli AG Ingenieure  
Datum: ..... 23.11.2023 .....  
Unterschrift: ..... [Signature] .....

**Situationsplan 1:500**  
Norbert Alfons  
Bauherrschaft