

**Bauvorhaben:**  
Stilllegung Spänesilo und Erstellung neues Silo mit Brikettierpresse.  
Littenbachstrasse 1, 9442 Berneck

**Plandatum: 21.11.2024**

Reg. Nr. : 73.02.0902

Geschäft Nr.: 2024-170


**Gemeinde Berneck**  
**Baueingabe**  
**Situationsplan 1:500**

**Bauherrschaft:**  
mobil Services AG  
Littenbachstrasse  
9442 Berneck  
Parzelle Nr. 190

**Grundeigentümer**  
mobil Services AG  
Littenbachstrasse 1  
9442 Berneck  
Parzelle Nr. 190

Bauverwaltung Berneck  
AA/OW  
S  
Akten-Ablage

kein  
ja / nein  
ja / nein

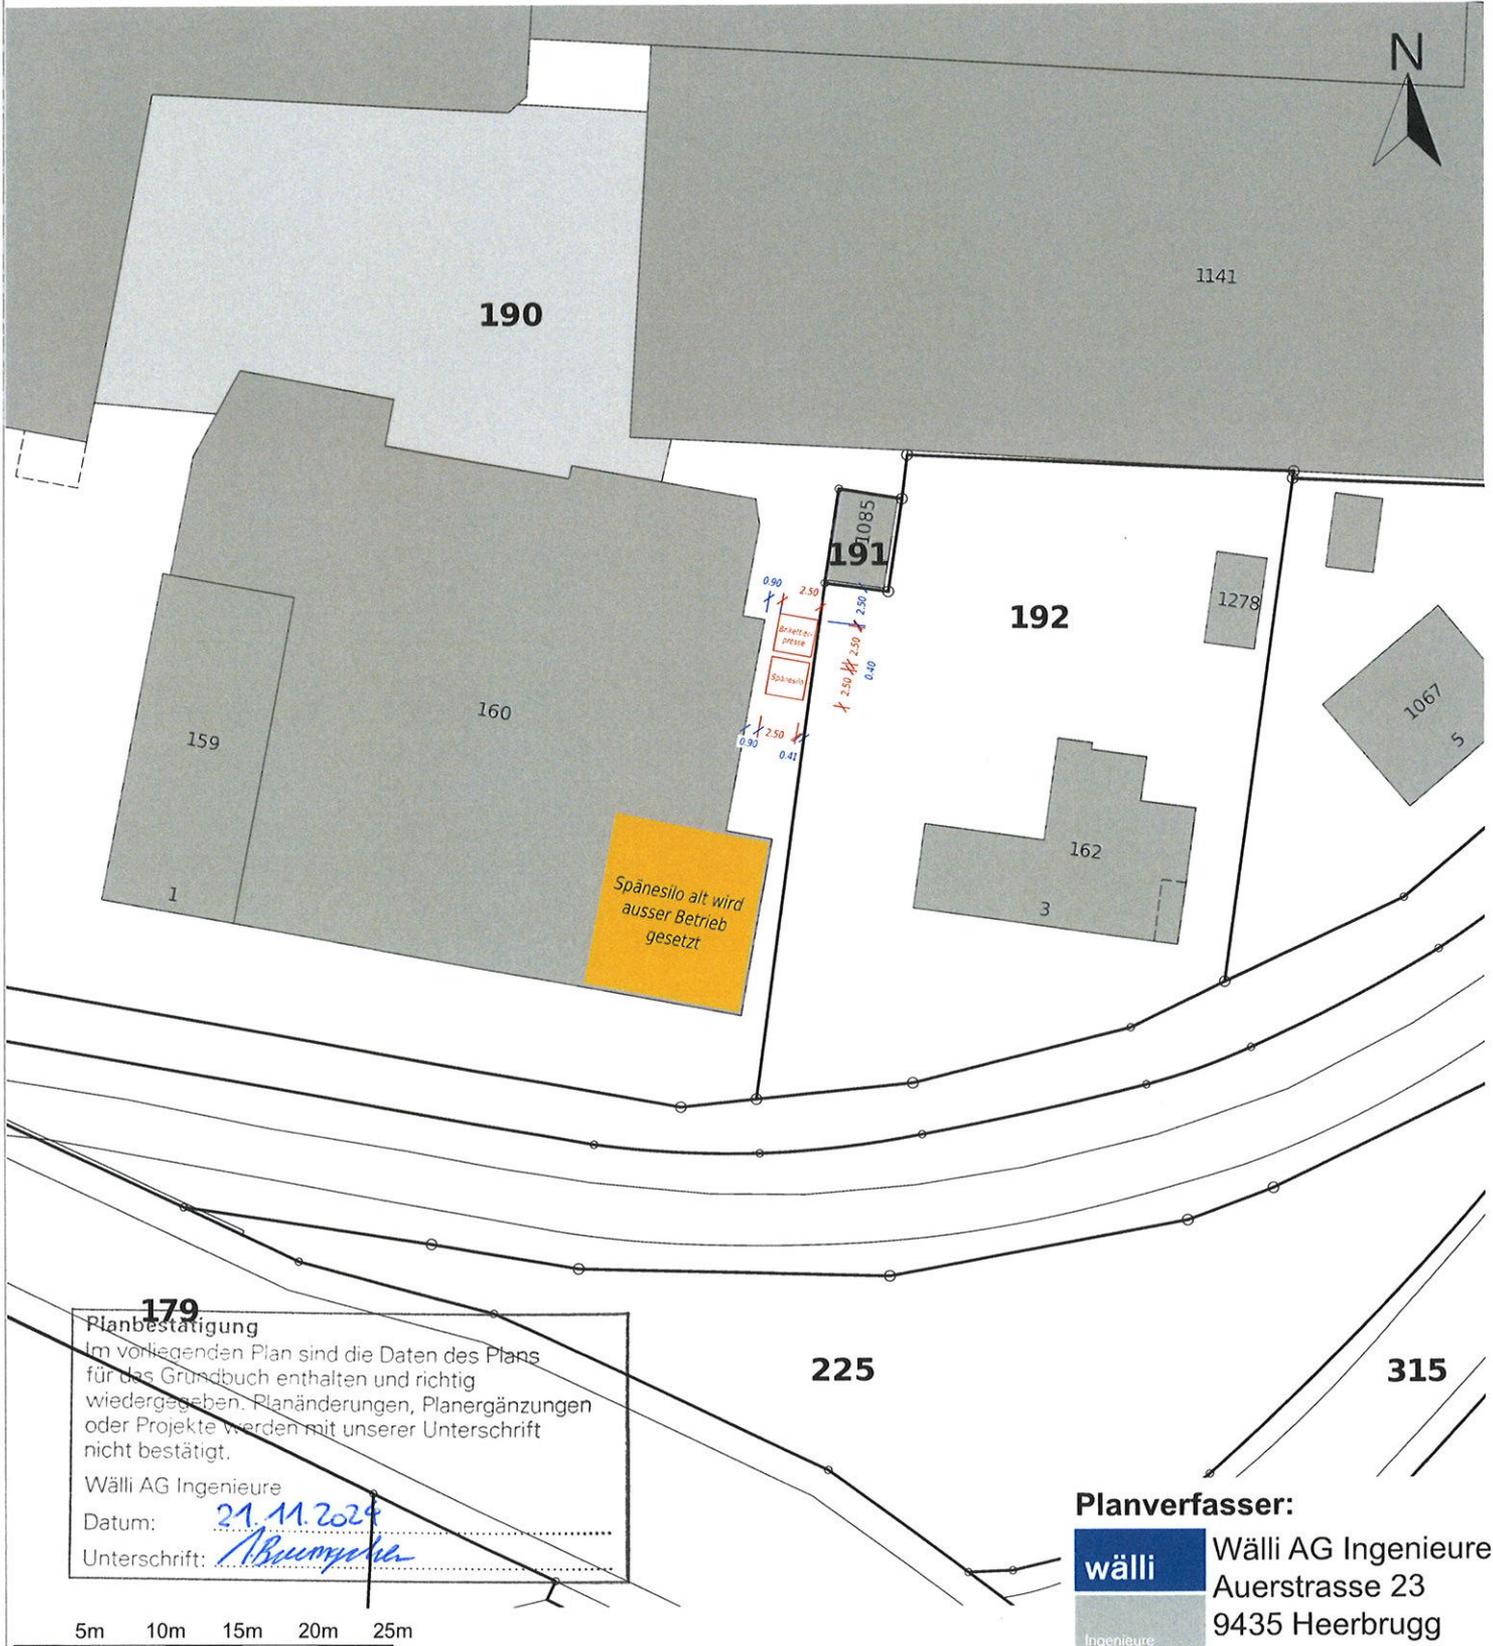

**179**  
**Planbestätigung**  
Im vorliegenden Plan sind die Daten des Plans für das Grundbuch enthalten und richtig wiedergegeben. Planänderungen, Planergänzungen oder Projekte werden mit unserer Unterschrift nicht bestätigt.  
Wälli AG Ingenieure  
Datum: 21.11.2024  
Unterschrift: *A. Baumy*

**Planverfasser:**  
**wälli** Wälli AG Ingenieure  
Auerstrasse 23  
9435 Heerbrugg  
Ingenieure



Amtliche Vermessung / Bestand Projekt Neu Stilllegung