GEMEINDE
BERNECK

Einzelverkehrsmassnahmen
Stäpflistrasse

Markierungsplan

	Datum	Projektleiter	Zeichner
Situation 1: 500	06.03.2024	sh	sh

Politische Gemeinde Berneck
Bauen und Ortsentwicklung
Rathausplatz 5
9442 Berneck
Telefon: 071 747 44 80
Mail: bauamt@berneck.ch

Format	45 x 84	
Registratur	73.03.15	
Geschäfts - Nr.		Plan - Nr.
2018-176		**24.3**

Grundlagen

Markierungen
VSS 40 862 Stand 02/ 2021

Legende

Markierungen aus Kaltplastik Farbe weiss

Möblierung
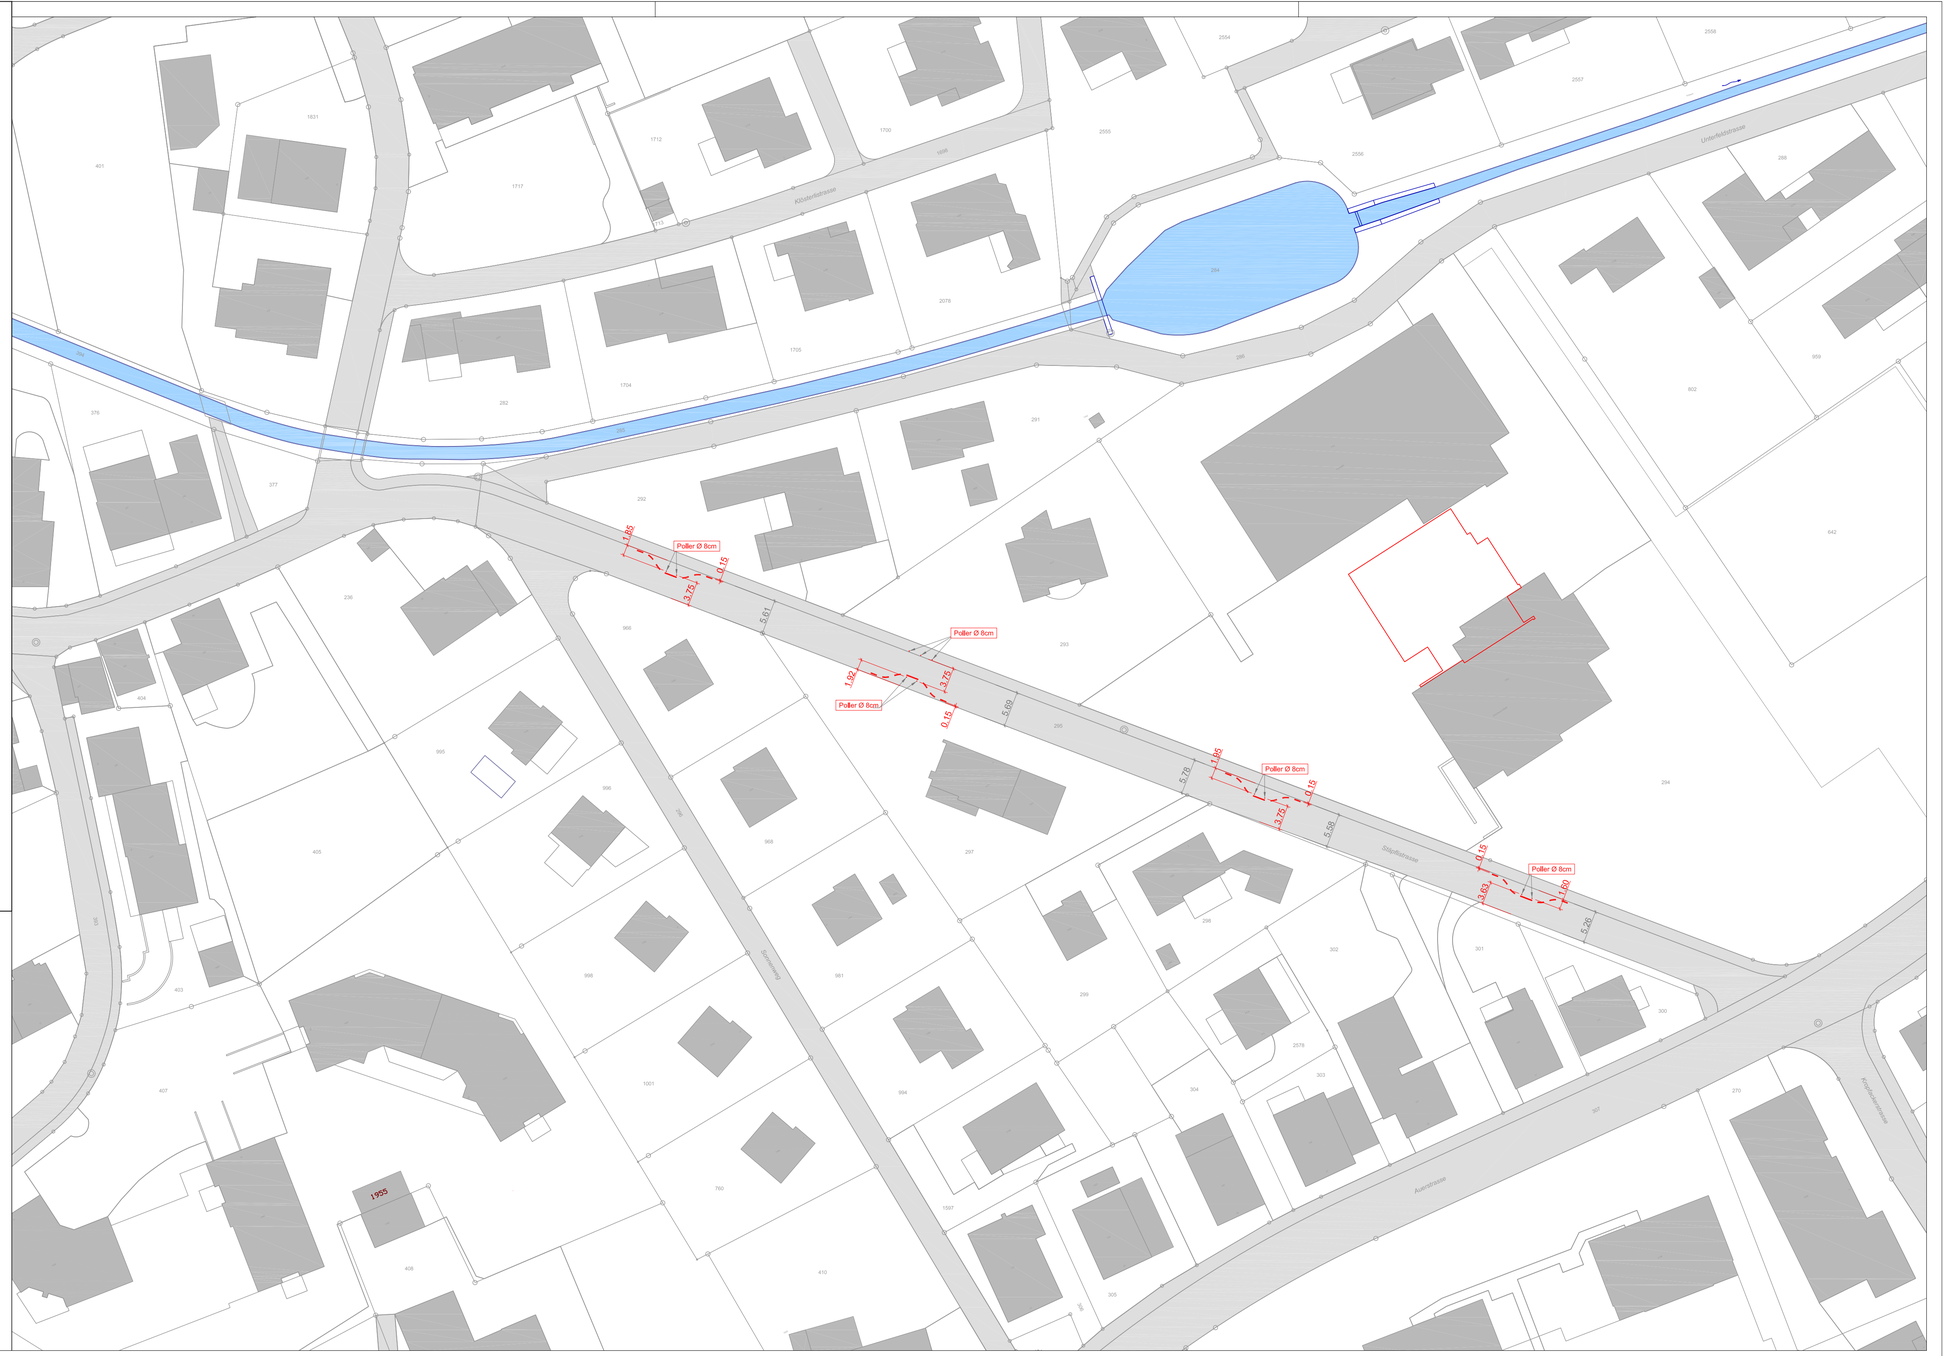
Stehauf- Pfosten Roll- Pole
Standard Anthrazit Ø 80 mm 800 mm grau
mit Schraubanker inkl. Verlängerung