



Schemaschnitt, Längsprofil 1:50

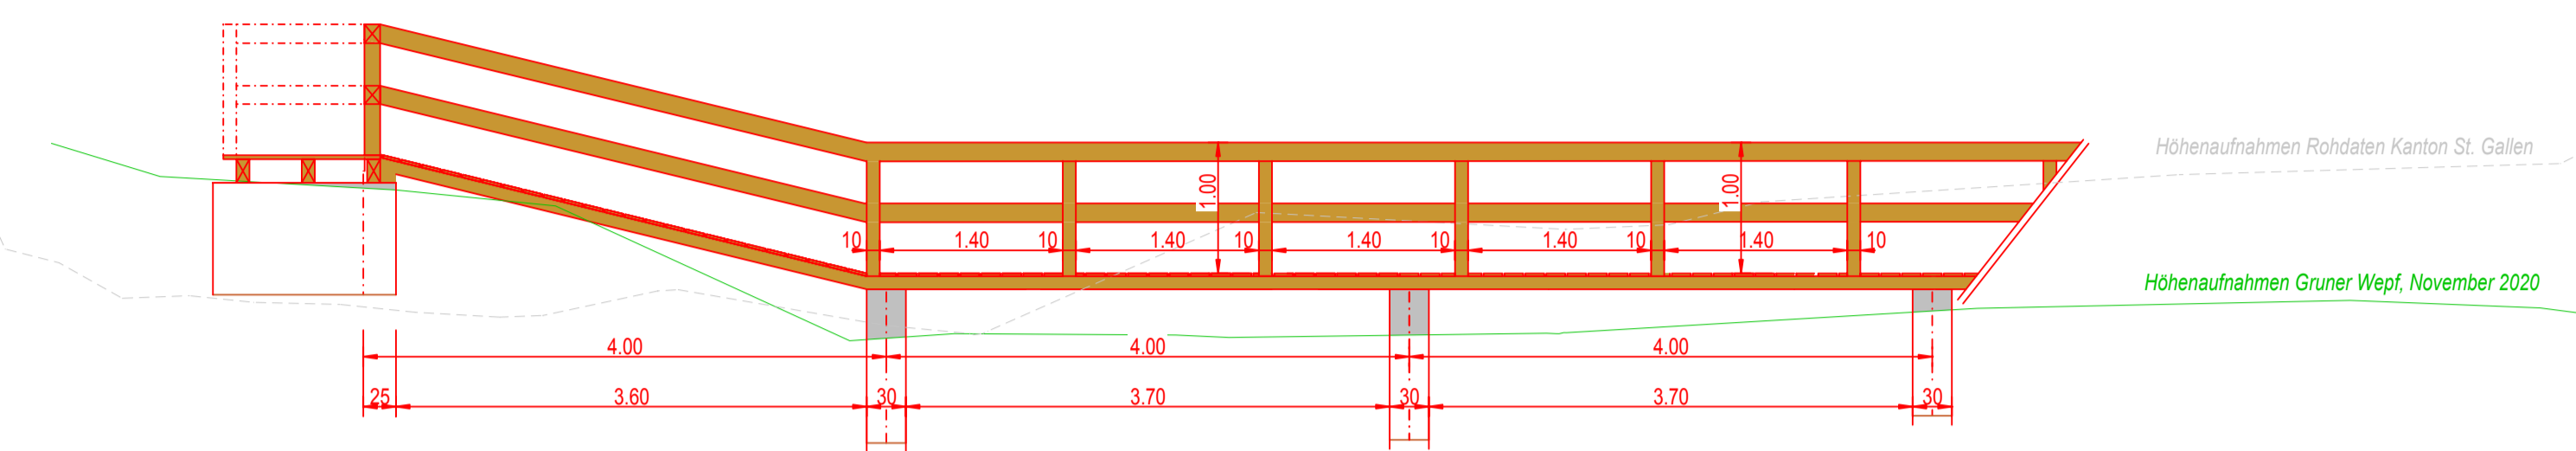



Schemaschnitt, Querprofil 1:20

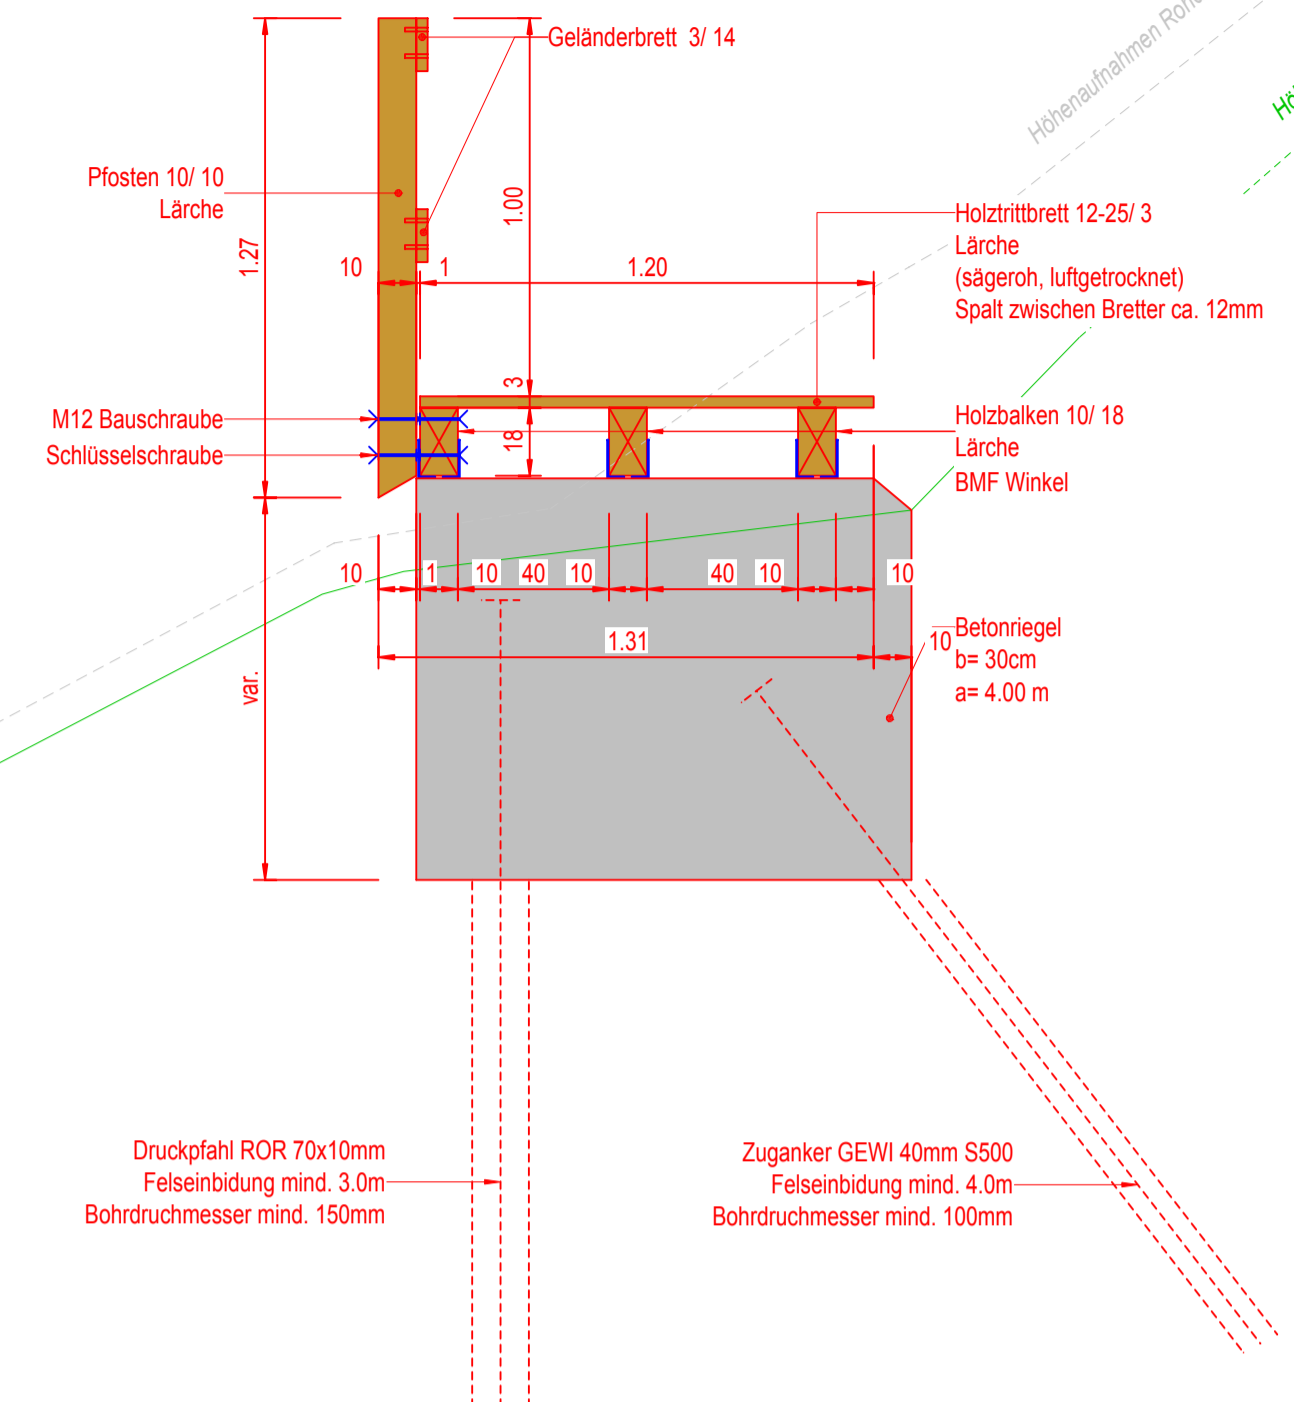

Legende Massnahmen

①	Bereich Rutschung Döring	>	Sicherung des Weges mit einem Steg-Verbau
②	Unterspülte Mauer	>	Ersatz der Mauer auf der gesamten Länge mit einem Steg-Verbau
③	Bereich Hangbrücke	>	Verlegung Wanderweg an ursprüngliche Lage. Sicherung auf ganzer Länge mit einem Steg-Verbau
④	Rutschung gegen Bach	>	Sicherung Wanderweg mit einem Steg-Verbau
⑤	Prallhang	>	Sicherung Wanderweg mit einem Steg-Verbau
	Neubau Wanderweg (ohne Hartbelag)		
	proj. Wanderweg		
	best. Wanderweg		

Situation, 1:500

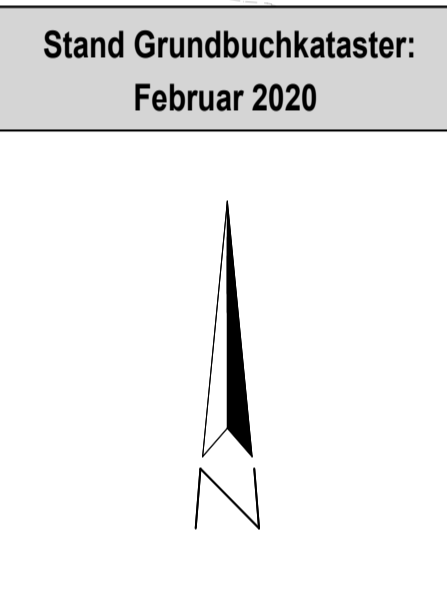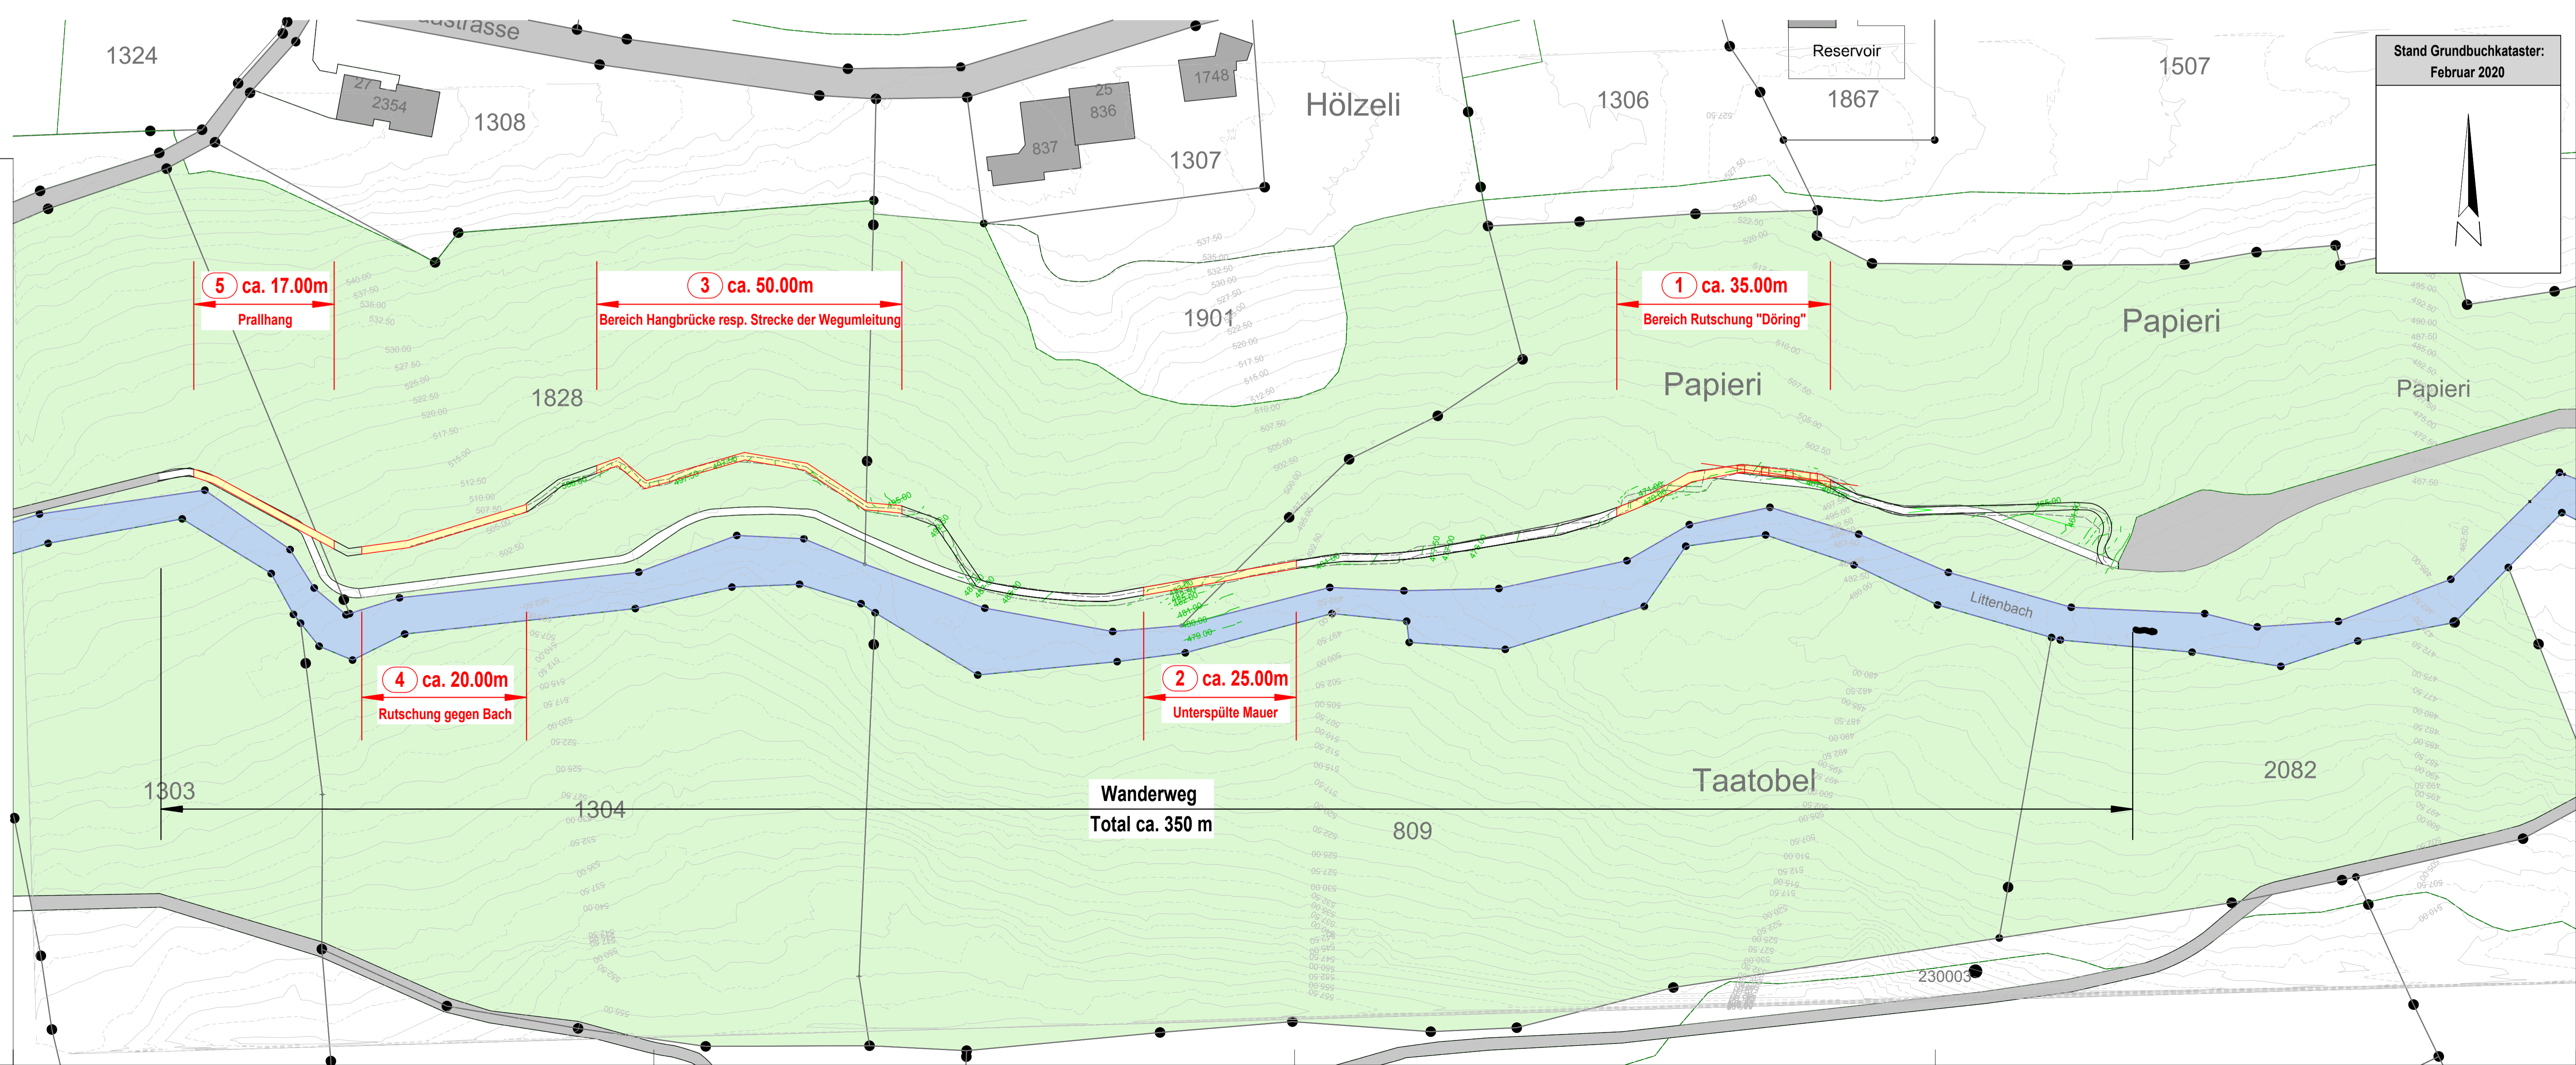

Vorprojekt	Bauprojekt	Auftrag	Submission	Ausführung	PAW
Politische Gemeinde Berneck Rathausplatz 1 9442 Berneck					
Neubau Wanderweg Taatobel 9442 Berneck					
Neubau Situation 1:500					
<small>Gruner Wepf AG, St. Gallen Speicherstrasse 8, CH-9053 Taufen T +41 71 335 09 22, F +41 71 335 09 20 www.gruner.ch SN EN ISO 9001</small>					
Datum:		12.08.2021			
Projektleiter:		mas			
Telefon:		+41 71 335 09 22			
Visiert:		mas/raal			
Zeichner:		saka			
Massstab:		1:500			
Format:		59.4/105			
Änderungen					
Ind.	Datum	Zeit.	Vis.	PL	
A					
B					
C					
Auftrag Nr.		213970180			
		3001			