Politische Gemeinde Berneck
Bauen und Ortsentwicklung
Rathausplatz 5
9442 Berneck
Telefon: 071 747 44 80
Mail: bauamt@berneck.ch

2016 - 180 Signalisation und Verkehrsmassnahmen

Registratur 73.03.15 Situation 1: 500/A3
Datum 26.10.2023 Plan- Nr. 2023/101a

GEMEINDE BERNECK

Hinterdorfstrasse

Parkieren in gezeichneten Flächen gestattet

VSS 40 291 Parkieren innerhalb des Strassenraums Stand 31.12.2021
SN 741.11 Verkehrsregelnverordnung VRV Stand 01.01.2021
SN 741.21 Signalisationsverordnung SSV Art. 79 Abs. 1 Stand 09.06.2020
$v_{85} \geq$ 30km/h (Grundlage: Verkehrsmessung Juni 2023)

Rechtsvortritt Schnabelweg/ Hinterdorfstrasse

VSS 40 273a Knoten mit Rechtsvortritt Stand 09/ 2023
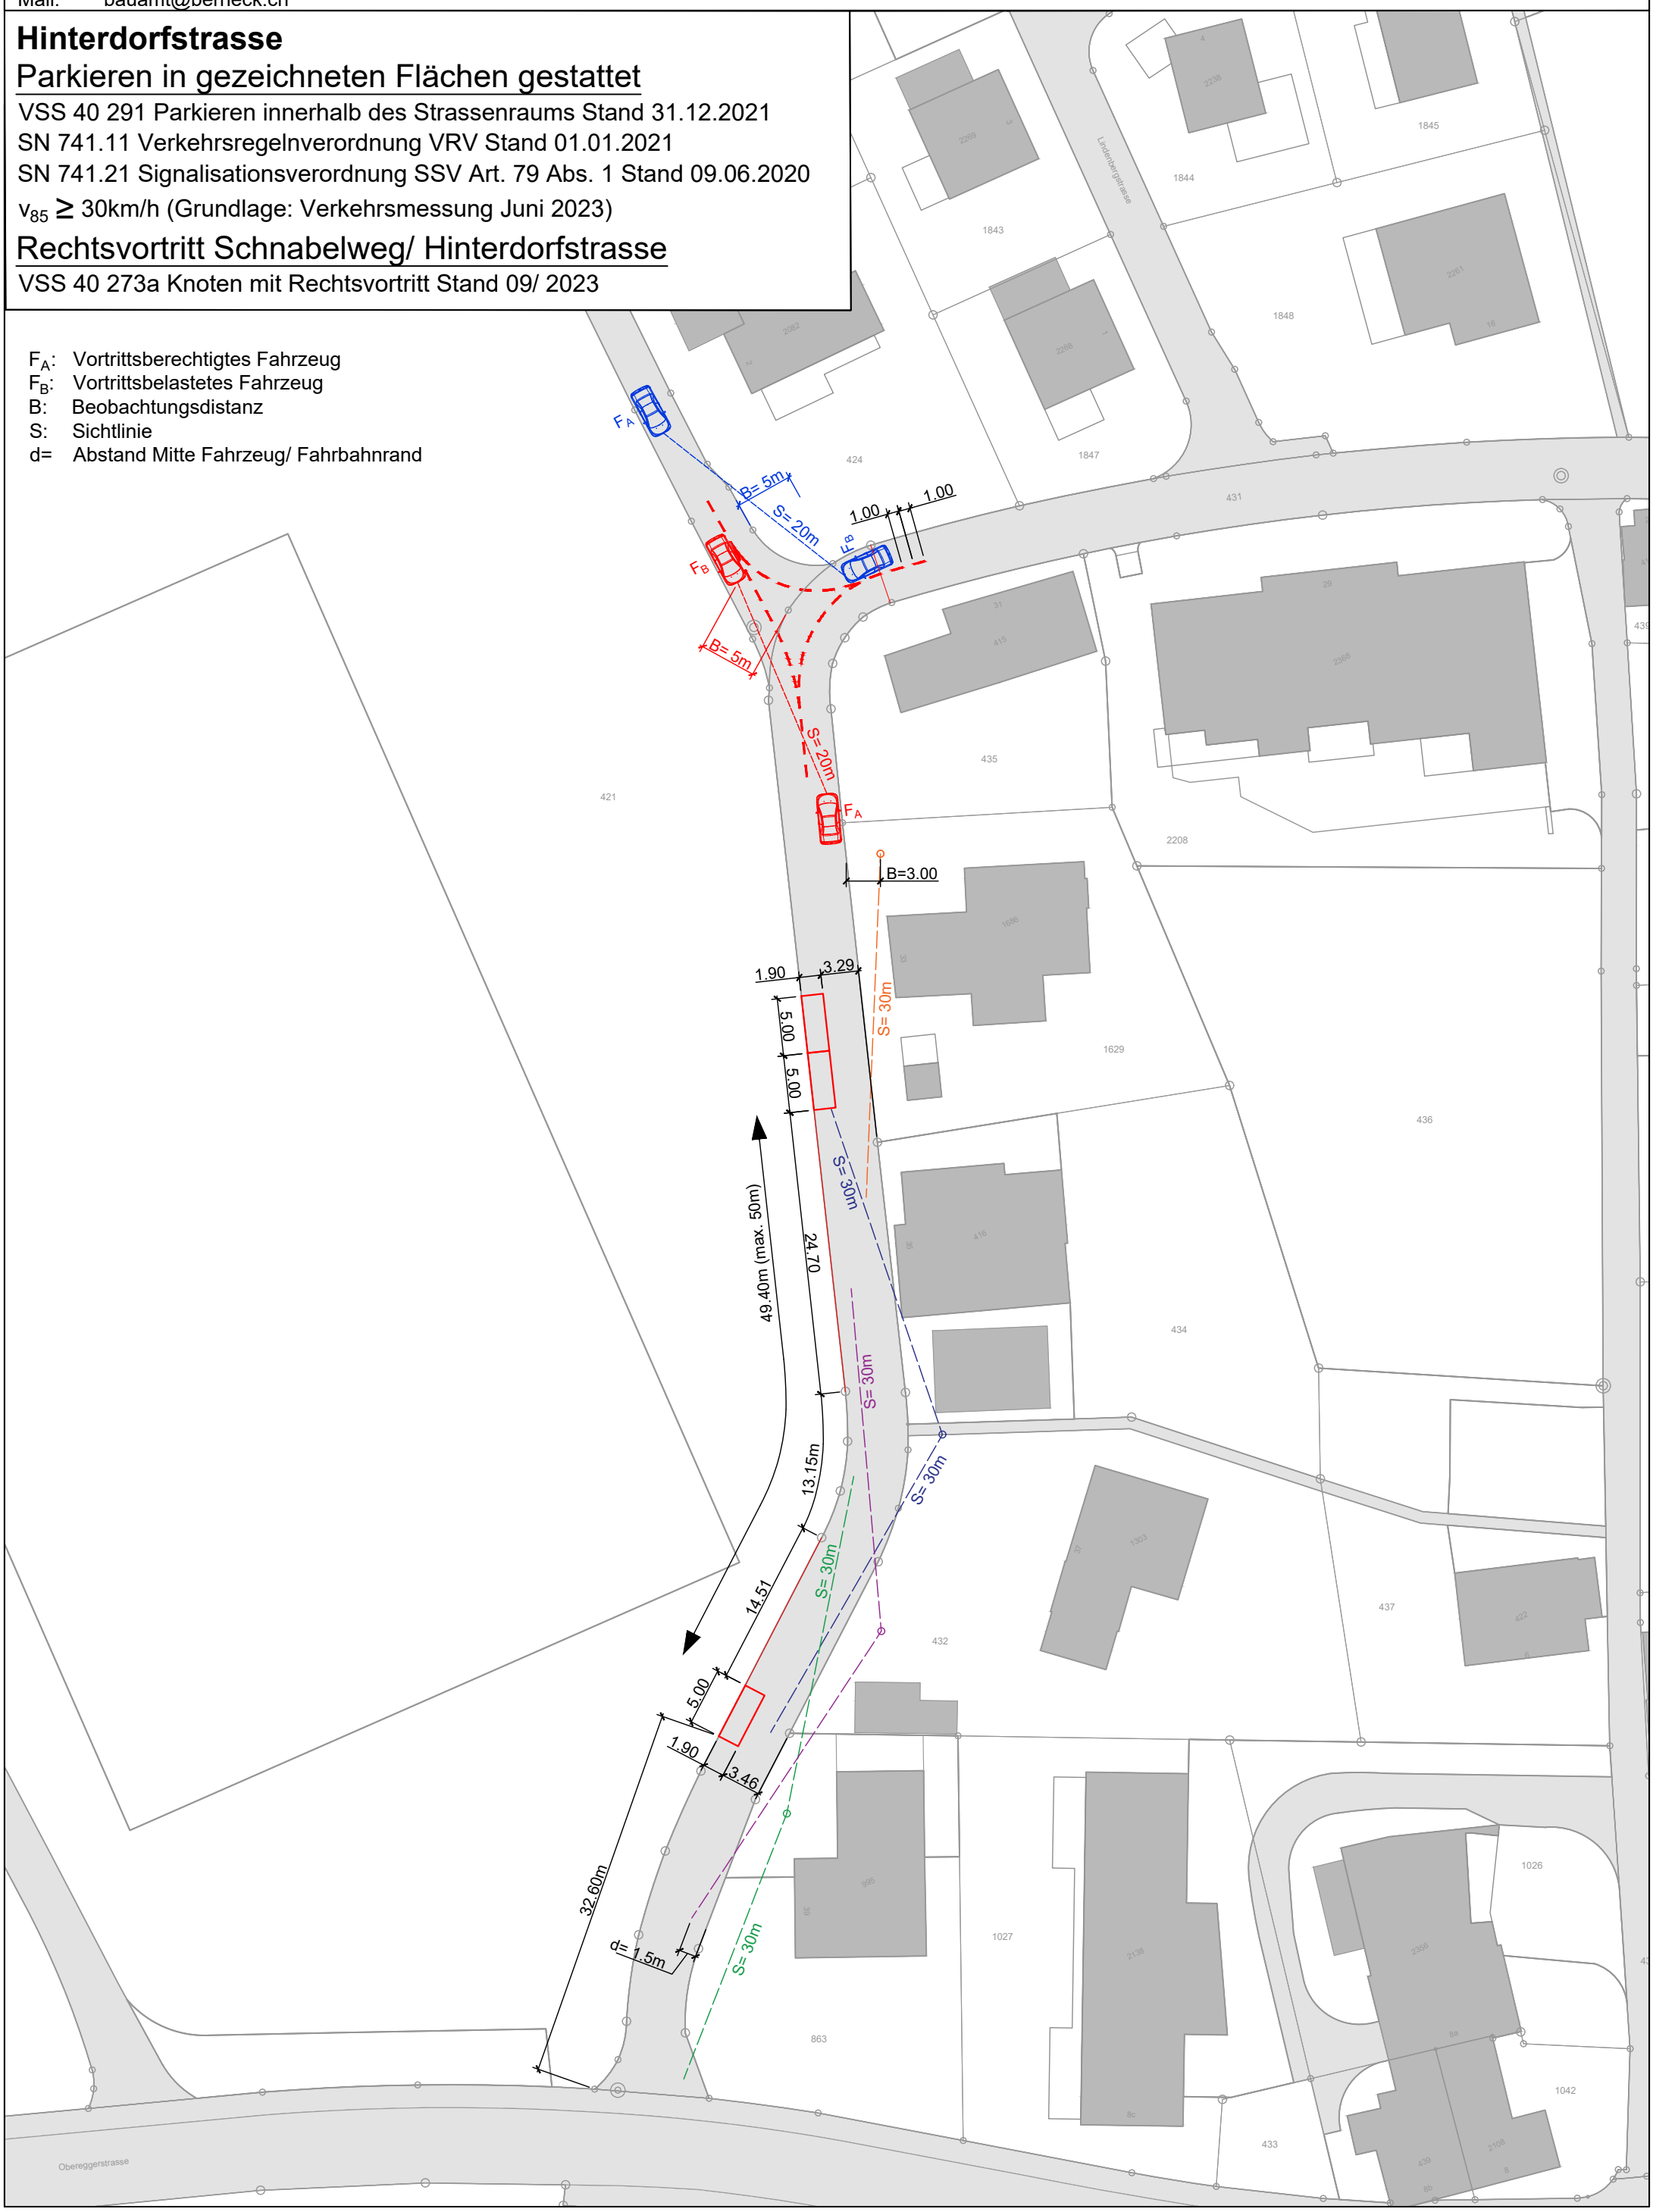
F_A: Vortrittsberechtigtes Fahrzeug
F_B: Vortrittsbelastetes Fahrzeug
B: Beobachtungsdistanz
S: Sichtlinie
d= Abstand Mitte Fahrzeug/ Fahrbahnrand